
02014682610010008

20675



ΕΦΗΜΕΡΙΣ ΤΗΣ ΚΥΒΕΡΝΗΣΕΩΣ

ΤΗΣ ΕΛΛΗΝΙΚΗΣ ΔΗΜΟΚΡΑΤΙΑΣ

ΤΕΥΧΟΣ ΔΕΥΤΕΡΟ **Αρ. Φύλλου 1468**

26 Οκτωβρίου 2001

ΠΕΡΙΕΧΟΜΕΝΑ

ΑΠΟΦΑΣΕΙΣ

ΑΠΟΦΑΣΕΙΣ

Αριθ. ΥΠΠΟ/ΓΔΑ/ΑΡΧ/Β1/Φ34/54867/1777 (1)

Κήρυξη του Επταπυργίου Θεσσαλονίκης και του άμεσου περιβάλλοντός του ως αρχαιολογικού χώρου.

Ο ΥΠΟΥΡΓΟΣ ΠΟΛΙΤΙΣΜΟΥ

Έχοντας υπόψη:

1. Τον Νόμο 1558/85 (ΦΕΚ 137/Α/26.7.85) «Κυβέρνηση και Κυβερνητικά Όργανα».
2. Την Υ.Α. ΥΠΠΟ/ΓΝΟΣ/49610/28.11.90 (ΦΕΚ 743/Β/29.11.90) «Εξαίρεση από τον περιορισμό των τριών υπογραφών» σε συνδυασμό με την ΥΠΠΟ/ΓΝΟΣ/11536/10.3.1992 (ΦΕΚ 210/Β/24.3.1992) «Παράλληλη άσκηση αρμοδιοτήτων από τον Υπουργό Πολιτισμού κ.λπ.».
3. Την Υ.Α. ΥΠΠΟ/ΓΝΟΣ/57631/21.11.1997 «Τροποποίηση Υ.Α. για μεταβίβαση αρμοδιοτήτων».
4. Τις διατάξεις του Κ.Ν. 5351/32 «Περί Αρχαιοτήτων».
5. Την ομόφωνη Γνωμοδότηση του Κεντρικού Αρχαιολογικού Συμβουλίου, όπως αυτή διατυπώθηκε στην Πράξη 22/13.6.2001, αποφασίζουμε:

Χαρακτηρίζουμε ως αρχαιολογικό χώρο το Επταπύργιο Θεσσαλονίκης και το άμεσο περιβάλλόν του. Ο αρχαιολογικός αυτός χώρος ορίζεται στο συνημμένο τοπογραφικό διάγραμμα με τα στοιχεία 1 έως 33 και πέραν, μέχρι τις οδούς Επταπυργίου, Ελευθερίου Βενιζέλου και Παπαρέσκα, και περιλαμβάνει το φρούριο Επταπυργίου, τμήματα της βυζαντινής Ακρόπολης της Θεσσαλονίκης, λείψανα Παλαιοχριστιανικής Βασιλικής, δεξαμενής, καθώς και άλλα αρχαία, τα οποία έχουν έρθει στο φως με ανασκαφές και ανήκουν στη βυζαντινή και τη μεταβυζαντινή περίοδο.

Η παρούσα απόφαση δεν προκαλεί δαπάνη στον κρατικό προϋπολογισμό.

Η παρούσα απόφαση να δημοσιευθεί στην Εφημερίδα της Κυβερνήσεως.

Αθήνα, 17 Οκτωβρίου 2001

Ο ΥΠΟΥΡΓΟΣ

ΕΥΑΓΓΕΛΟΣ ΒΕΝΙΖΕΛΟΣ

ΔΙΑΓΡΑΜΜΑ ΑΡΧΑΙΟΛΟΓΙΚΟΥ ΧΩΡΟΥ ΕΠΤΑΠΥ

Ο.Τ 47

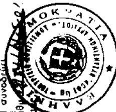
ΟΔΟΣ ΕΠΤΑΠΥΡΓΙΟΥ

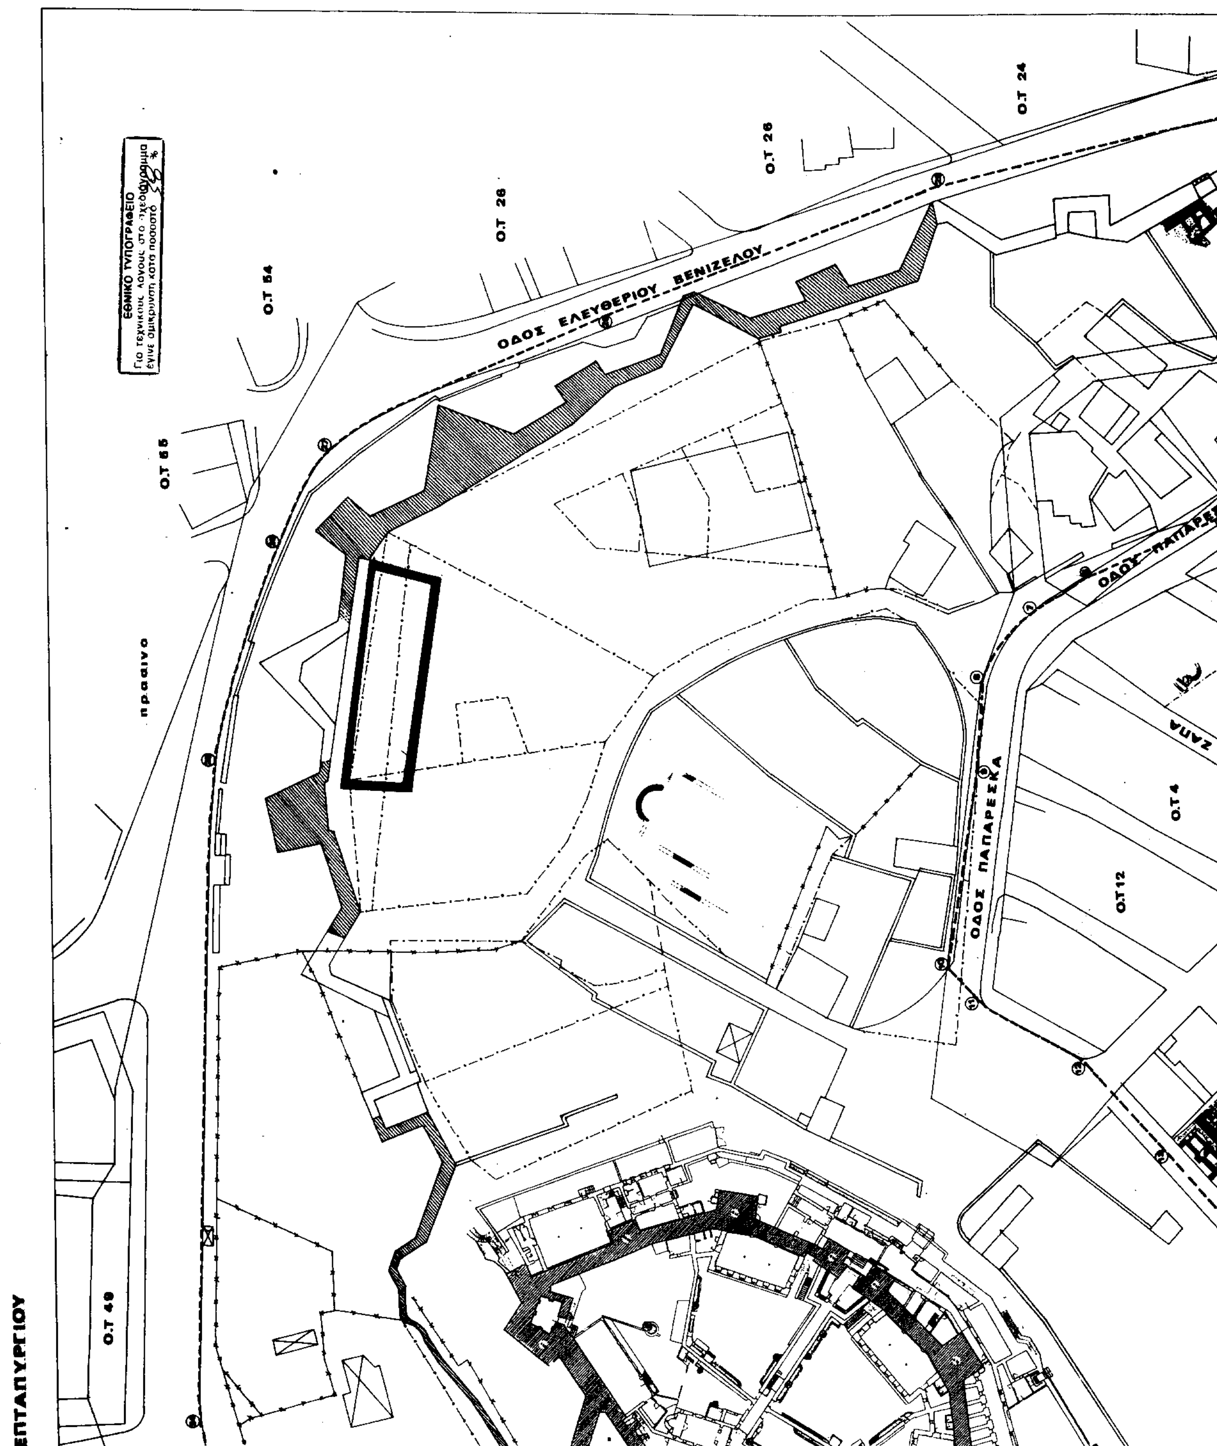
Ο.Τ 46

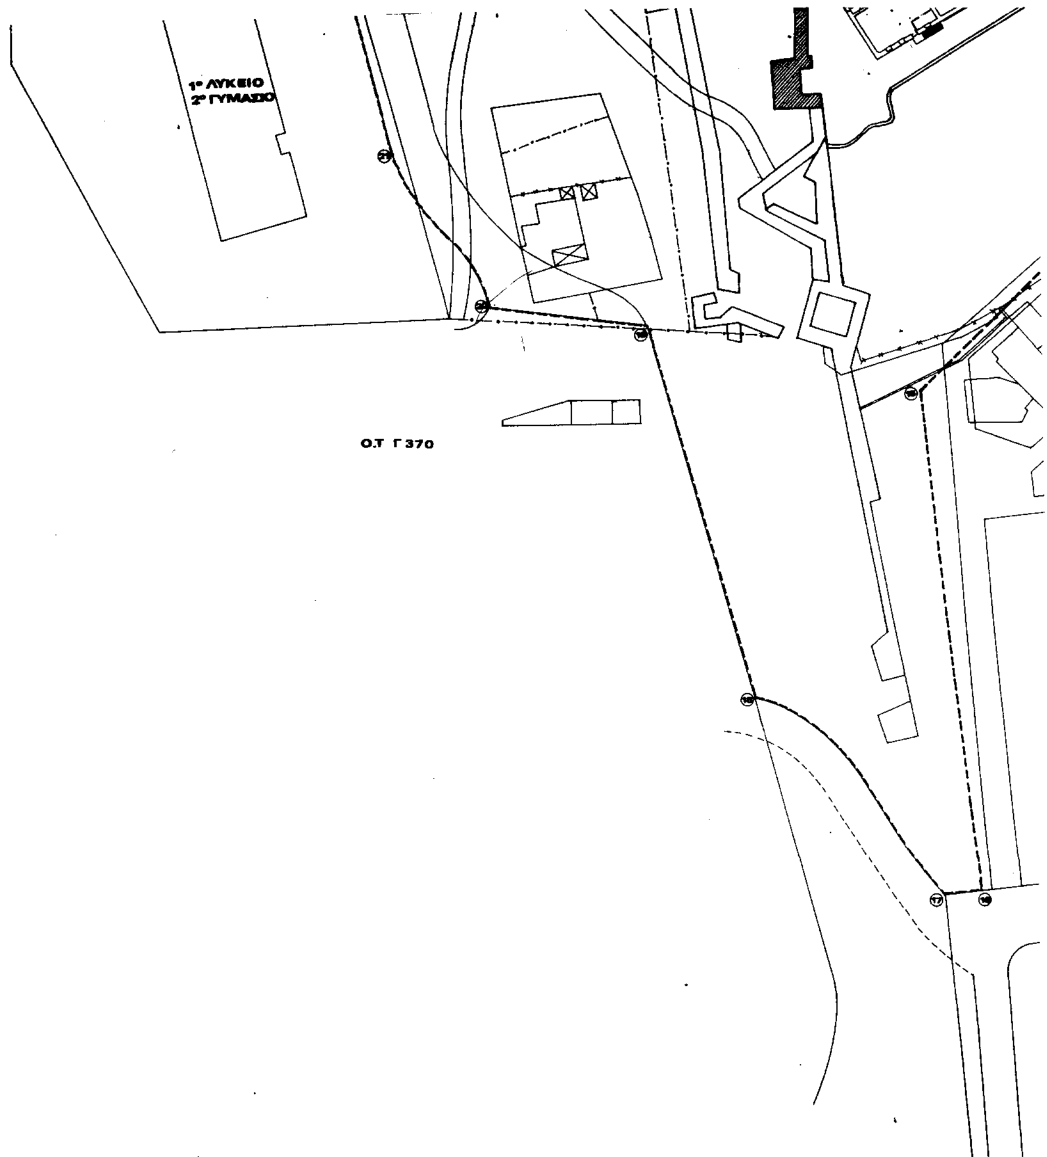
1° ΛΥΚΕΙΟ
2° ΓΥΜΑΣΙΟ

ΚΛΙΜΑΚΑ 1:500

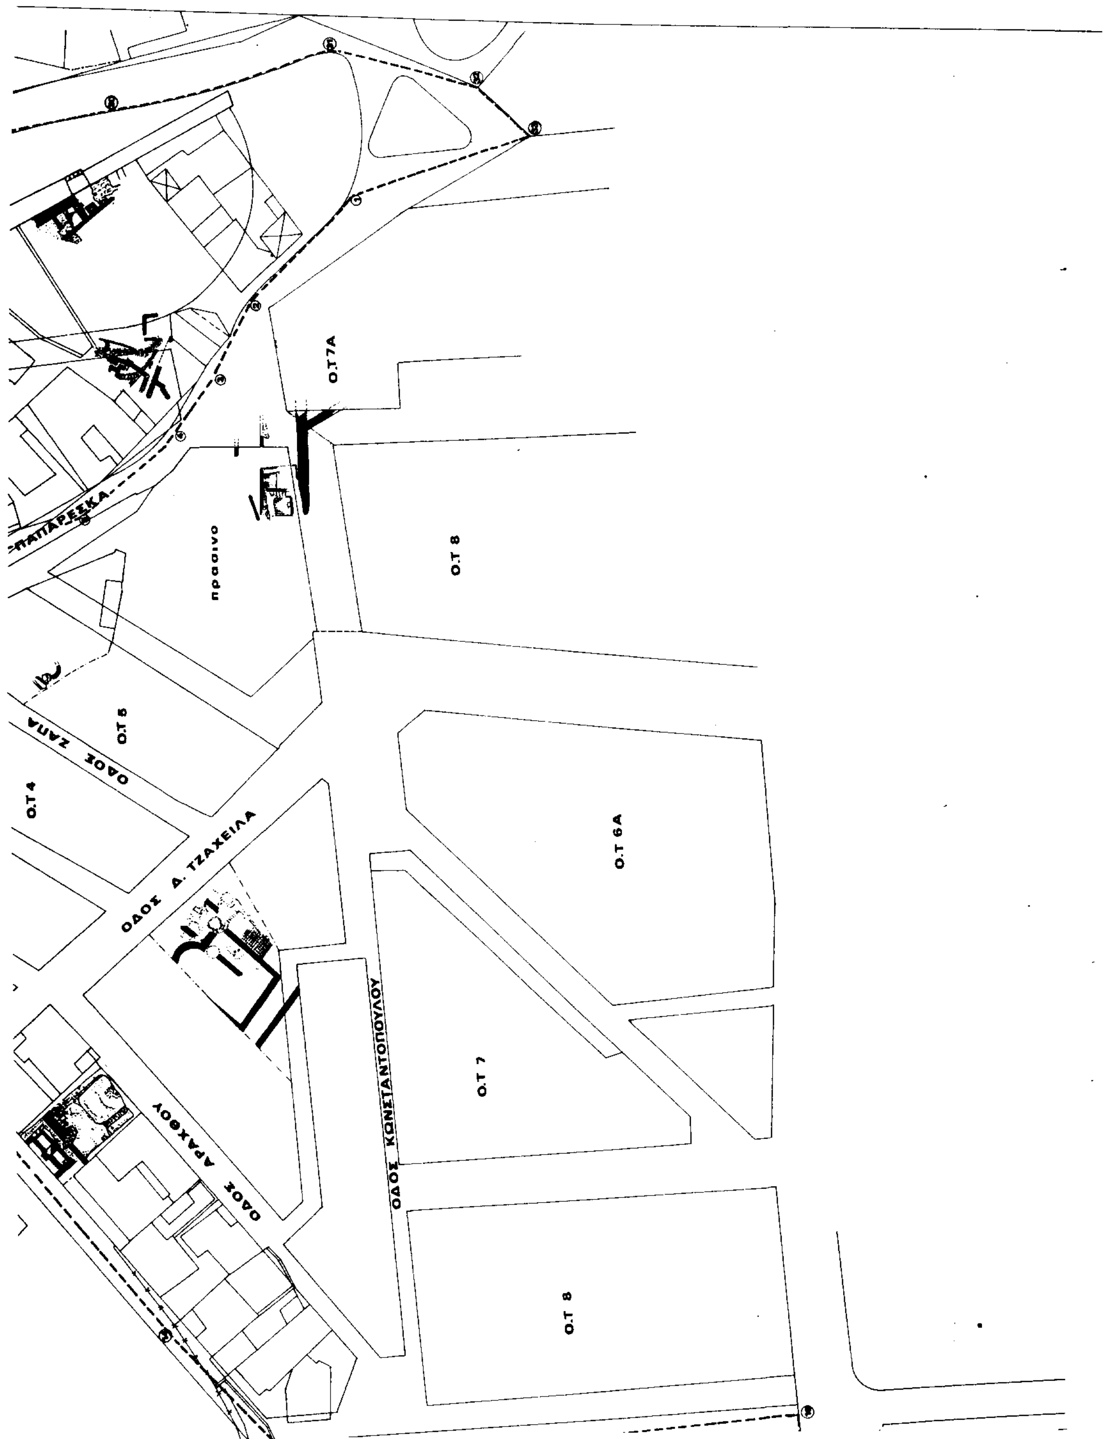





ΕΘΝΙΚΟ ΤΥΠΟΓΡΑΦΕΙΟ
Για τεχνικούς λόγους στο σχεδιάγραμμα έγινε σμίκρυνση κατά ποσοστό
ΟΔΟΣ ΕΛΕΥΘΕΡΙΟΥ ΒΕΝΙΖΕΛΟΥ
Ο.Τ 54
Ο.Τ 55
Ο.Τ 24
πρασινο
ΟΔΟΣ ΠΑΠΑΡΕΣΚΑ
Ο.Τ 4
Ο.Τ 12
Ο.Τ 49
ΕΠΤΑΠΥΡΓΙΟΥ



1° ΛΥΚΕΙΟ
2° ΓΥΜΑΣΙΟ
Ο.Τ Γ 370


ΠΑΠΑΡΕΣΚΑ
Ο.Τ 7Α
Ο.Τ 8
πρασινο
Ο.Τ 5
ΟΔΟΣ ΖΑΠΑ
Ο.Τ 4
ΟΔΟΣ Δ. ΤΖΑΧΕΙΛΑ
Ο.Τ 6Α
ΟΔΟΣ ΚΩΝΣΤΑΝΤΟΠΟΥΛΟΥ
Ο.Τ 7
ΟΔΟΣ ΑΡΑΧΘΟΥ
Ο.Τ 8

Αριθ. ΥΠΠΟ/ΑΡΧ/Β1/Φ31/24185/751 (2)

Επέκταση των ορίων του Αρχαιολογικού Χώρου της Ι. Μονής Παναγίας Πραθίου δήμου Αγίων Θεοδώρων Ν. Κορινθίας.

Ο ΥΠΟΥΡΓΟΣ ΠΟΛΙΤΙΣΜΟΥ

Έχοντας υπόψη:

1. Τον Νόμο 1558/85 (ΦΕΚ 137/Α/26.7.1985) «Κυβέρνηση και Κυβερνητικά Όργανα».
2. Την Κ.Υ.Α. ΥΠΠΟ/ΓΝΟΣ/49610/28.11.90 (ΦΕΚ 743/Β/29.11.90) «Εξαίρεση από τον περιορισμό των τριών υπογραφών» σε συνδυασμό με την ΥΠΠΟ/ΓΝΟΣ/11536/10.3.1992 (ΦΕΚ 210/Β/24.3.1992) «Παράλληλη άσκηση αρμοδιοτήτων από τον Υπουργό Πολιτισμού κ.λπ.».
3. Την Υ.Α. ΥΠΠΟ/ΓΝΟΣ/57631/21.11.1997 «Τροποποίηση Υ.Α. για μεταβίβαση αρμοδιοτήτων».
4. Τις διατάξεις του Κ.Ν. 5351/32 «Περί Αρχαιοτήτων».
5. Τον Ν. 1127/30.1.1981, ΦΕΚ 32/Α/10.2.1981 «Περί κυρώσεως της εις Λονδίνον την 6η Μαΐου 1969 υπογραφείσης Ευρωπαϊκής Συμβάσεως δια την προστασίαν της αρχαιολογικής κληρονομιάς».
6. Τον Ν. 2039/9.4.1992, ΦΕΚ 61/Α/13.4.1992 «Κύρωση της Σύμβασης για την προστασία της αρχιτεκτονικής κληρονομιάς της Ευρώπης».
7. Την κήρυξη ΥΠΠΟ/ΑΡΧ/Β1/Φ31/16278/431/23.4.2000 ΦΕΚ 613/Β/10.5.2000, της Μονής Παναγίας Πραθίου ως αρχαιολογικού χώρου.
8. Την ομόφωνη γνωμοδότηση του Κεντρικού Αρχαιολογικού Συμβουλίου, όπως διατυπώθηκε στην 34/28.8.2001 Συνεδρία του, αποφασίζουμε:

Εγκρίνουμε την επέκταση των ορίων του αρχαιολογικού χώρου της Ι. Μ. Παναγίας Πραθίου. Τα όρια της επέκτασης καθορίζονται από τα σημεία Ι,Κ,Λ,Μ,Ν,Ξ,5,6,Ι στο φύλλο χάρτη ΓΥΣ κλίμακας 1 : 5000 που συνοδεύει το παρών και οι ακριβείς συντεταγμένες τους είναι οι εξής:

Ι 11085,71	26267,58
Κ 10993,92	26202,88
Λ 10733,73	26209,13
Μ 10586,54	26094,68
Ν10369,69	26102,46
Ξ 10226,58	26161,04
610391	26349
5 10946	26489

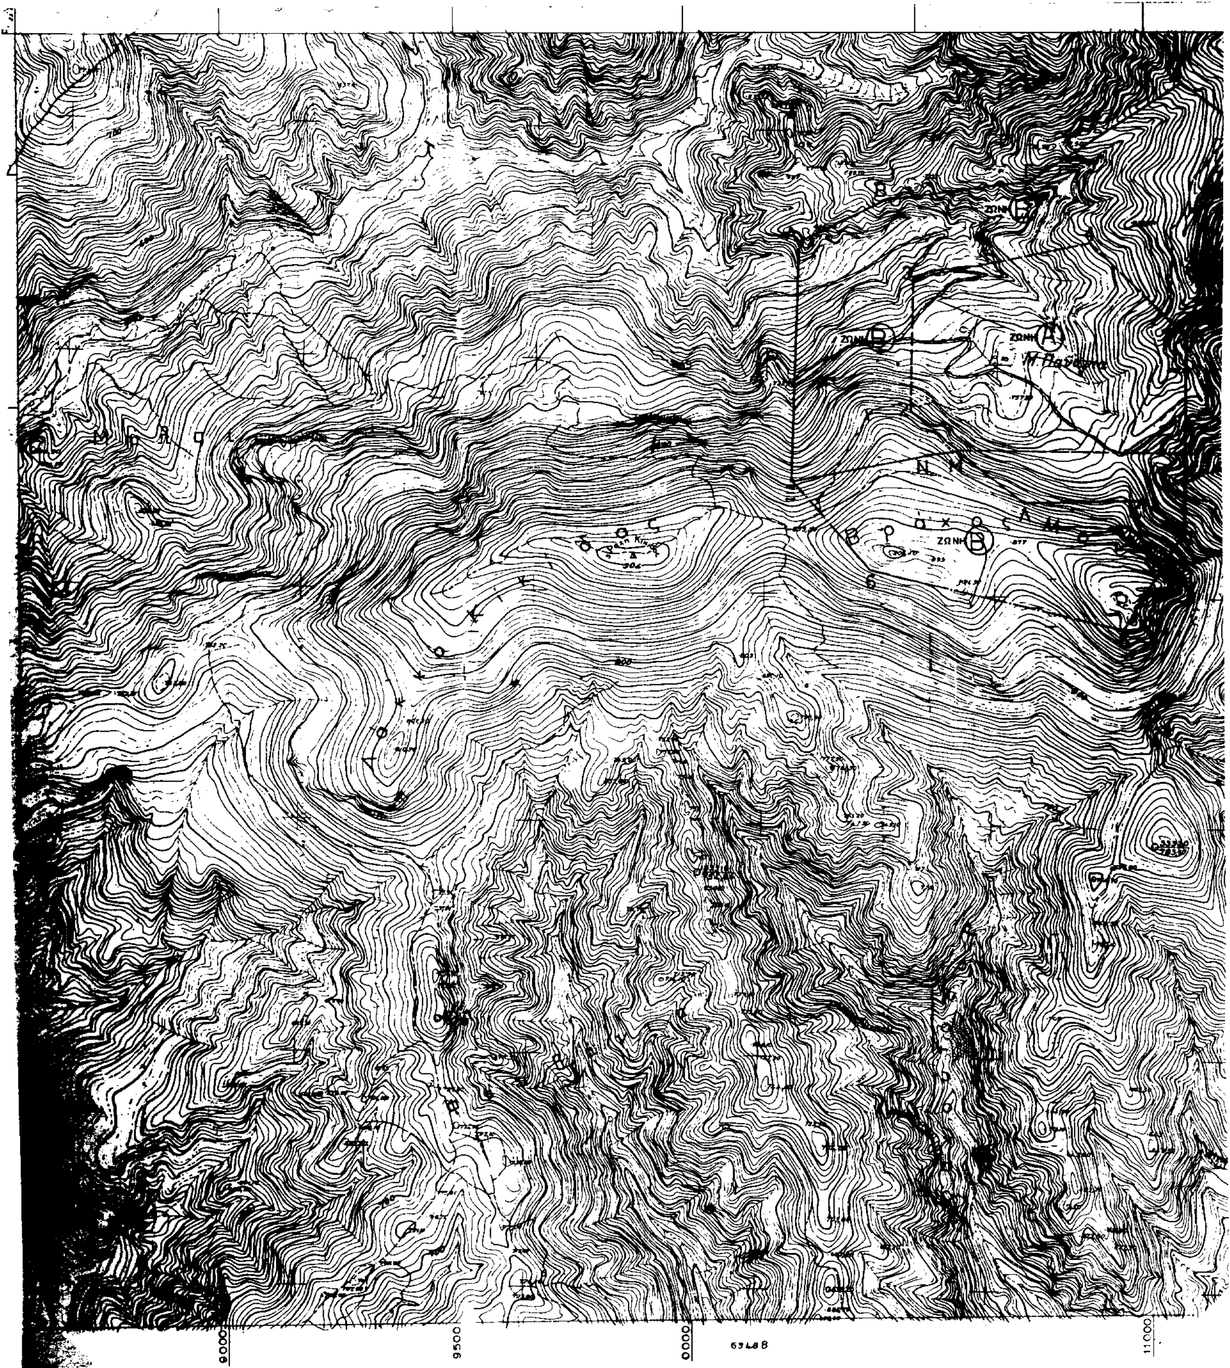
Από τις διατάξεις της απόφασης αυτής δεν προκαλείται δαπάνη σε βάρος του Κρατικού Προϋπολογισμού.

Η παρούσα απόφαση να δημοσιευθεί στην Εφημερίδα της Κυβερνήσεως.

Αθήνα, 15 Οκτωβρίου 2001

Ο ΥΠΟΥΡΓΟΣ

ΕΥΑΓΓΕΛΟΣ ΒΕΝΙΖΕΛΟΣ


ΖΩΝΗ Β
ΖΩΝΗ Α
ΖΩΝΗ Β
9000
9500
0000
11.000

[redacted]

ΑΡΙΘΜΟΣ ΦΥΛΛΟΥ [redacted]
Κλίμαξ 1:5.000
[redacted]

25500

26000

ΥΠΟΜΝΗΜΑ

(Α,Β,Γ,Δ,Ε,Ζ,Η,Θ,Ι,Κ,Λ,Μ,Ν,Ξ,Α): ΟΡΙΑ ΚΥΡΗΓΜΕΝΟΥ ΑΡΧ/ΚΟΥ ΧΩΡΟΥ
(1,Μ,2,3,4,Θ,1): ΟΡΙΑ ΖΩΝΗΣ Α
(1,Μ,2,3,4,Θ,Η,Ζ,Ε,Δ,Γ,Β,Α,Ξ,6,5,Ι,1): ΟΡΙΑ ΖΩΝΗΣ Β

ΕΘΝΙΚΟ ΤΥΠΟΓΡΑΦΕΙΟ
Για τεχνικούς λόγους στο σχεδιάγραμμο έγινε σμίκρυνση κατά ποσοστό 31 %

Συν/νες ακραίων σημείων φύλλου στην αζιμουθ. απεί προβολή ΗΑΤΤ στο ελλειψοειδές BESSEL

26500

27189,363

6348 Β

Κέντρον 0 Χ 1:100.000
ΛΕΒΑΔΕΙΑ-ΠΕΡΑΧΩΡΑ
φ = 38° 15'
λ = -0 45'

27000

Διάγραμμα συνδέσεως Φύλλων

6348 5	6348 6	6349 5
6348 7		6349 7
6358 1	6358 2	6359 1

Φύλλον 63488

11500 12000 12500

